



ΕΦΗΜΕΡΙΣ ΤΗΣ ΚΥΒΕΡΝΗΣΕΩΣ

ΤΗΣ ΕΛΛΗΝΙΚΗΣ ΔΗΜΟΚΡΑΤΙΑΣ

ΤΕΥΧΟΣ ΤΕΤΑΡΤΟ **Αρ. Φύλλου 818**

3 Οκτωβρίου 2001

ΠΕΡΙΕΧΟΜΕΝΑ

ΑΠΟΦΑΣΕΙΣ

Αριθ. 22363/5423 (1)

Κίνηση της διαδικασίας σύνταξης Γενικού Πολεοδομικού Σχεδίου δημοτικού διαμερίσματος Νέας Ραιδεστού δήμου Θέρμης (Ν. Θεσσαλονίκης).

Ο ΥΠΟΥΡΓΟΣ ΠΕΡΙΒΑΛΛΟΝΤΟΣ, ΧΩΡΟΤΑΞΙΑΣ ΚΑΙ ΔΗΜΟΣΙΩΝ ΕΡΓΩΝ

Έχοντας υπόψη:

1. Τις διατάξεις του άρθρου 3 (παρ. 1) του Ν. 1337/1983 «Επέκταση των πολεοδομικών σχεδίων, οικιστική ανάπτυξη και σχετικές ρυθμίσεις» (Α΄ 33).

2. Τις διατάξεις του άρθρου 4 (παρ. 10) του Ν. 2508/1997 «Βιώσιμη οικιστική ανάπτυξη των πόλεων και οικισμών της Χώρας και άλλες διατάξεις» (Α΄ 124).

3. Τις διατάξεις του άρθρου 29Α του Ν. 1558/1985 «Κυβέρνηση και Κυβερνητικά Όργανα» (Α΄ 137) που προστέθηκε με το άρθρο 27 του Ν. 2081/1992 (Α΄ 154) και αντικαταστάθηκε με την παραγρ. 2α του άρθρου 1 του Ν. 2469/1997 (Α΄ 38).

4. Την 5/14/15.6.2001 γνωμοδότηση της Εκτελεστικής Επιτροπής του Οργανισμού Θεσσαλονίκης.

5. Το γεγονός ότι από τις κανονιστικές διατάξεις αυτής της απόφασης δεν προκαλείται δαπάνη σε βάρος του κρατικού προϋπολογισμού και του οικείου Ο.Τ.Α., αποφασίζουμε:

1. Την κίνηση της διαδικασίας σύνταξης του Γενικού Πολεοδομικού Σχεδίου του δημοτικού διαμερίσματος Νέας Ραιδεστού του δήμου Θέρμης (Ν. Θεσσαλονίκης), τα όρια του οποίου φαίνονται με μαύρη διαγράμμιση στο σχετικό πρωτότυπο διάγραμμα σε κλίμακα 1:300.000, που θεωρήθηκε από τον Προϊστάμενο της Διεύθυνσης Τοπογραφικών Εφαρμογών με την αριθμ. 22363/2001 πράξη του και που αντίτυπο του σε φωτοσμίκρυνση δημοσιεύεται με την παρούσα απόφαση.

2. Η ισχύς της παρούσας απόφασης αρχίζει από τη δημοσίευση της στην Εφημερίδα της Κυβερνήσεως.

Η παρούσα απόφαση να δημοσιευθεί στην Εφημερίδα της Κυβερνήσεως.

Αθήνα, 14 Σεπτεμβρίου 2001

Ο ΥΠΟΥΡΓΟΣ

ΚΩΣΤΑΣ ΛΑΛΙΩΤΗΣ

ΥΠΟΥΡΓΕΙΟ
ΠΕΡΙΒΑΛΛΟΝΤΟΣ ... ΕΡΓΩΝ

ΥΠΟΥΡΓΕΙΟ
ΠΕΡΙΒΑΛΛΟΝ... ΧΩΡΟΤΑΞΙΑΣ & ΔΗΜ. ΕΡΓΩΝ
ΣΥΝΟΔΕΥΕΙ ... ΑΡΙΘΜ. Γ. 22363/01 ... ΑΠΟΦΑΣΗ
ΠΕΡΙ " Κίνησης της διαδικασίας σύνταξης Γ.Π.Σ. δημοτικού διαμερίσματος Νέας Ραιδεστού δ. Θέρμης (ν. Θεσ/νίκης)".

ΑΘΗΝΑ 14 Σεπτεμβρίου 2001
Ο Δ/ντής

α.α.
Ι. ΓΙΑΝΝΑΚΟΠΟΥΛΟΣ

Αρ. Φ. 233/01
σχ. 1

ΕΘΝΙΚΟ ΤΥΠΟΓΡΑΦΕΙΟ
Για τεχνικούς λόγους στο σχεδιάγραμμα έγινε ... στο ποσοστό 57 %

Ν. ΚΙΛΚΙΣ
Ν. ΣΕΡΡΩΝ
ΚΟΛΠΟΣ ΟΡΦΑΝΟΥ
ΛΙΜΝΗ ΚΟΡΩΝΕΙΑ
ΛΙΜΝΗ ΒΟΛΒΗ
ΟΡΜΟΣ ΘΕΣΣΑΛΟΝΙΚΗΣ
Δ. ΛΑΧΑΝΑ
Δ. ΑΣΣΗΡΟΥ
Δ. ΒΕΡΤΙΣΚΟΥ
Δ. ΛΑΓΚΑΔΑ
Δ. ΚΑΛΛΙΘΕΑΣ
Δ. ΜΥΓΔΟΝΙΑΣ
Δ. ΑΓ. ΑΘΑΝΑΣΙΟΥ
Δ. ΕΓΝΑΤΙΑΣ
Δ. ΑΡΕΘΟΥΣΑΣ
Δ. ΡΕΝΤΙΝΑΣ
Δ. ΑΓ. ΓΕΩΡΓΙΟΥ
Δ. ΑΠΟΛΛΩΝΙΑΣ
Δ. ΚΟΡΩΝΕΙΑΣ
Δ. ΧΟΡΤΙΑΤΗ
Δ. ΜΑΔΥΤΟΥ
Δ. ΕΧΕΔΩΡΟΥ
Δ. ΧΑΛΑΣΤΡΑΣ
Δ. ΑΞΙΟΥ
Δ. ΘΕΡΜΑΪΚΟΥ
Δ. ΜΙΚΡΑΣ
Δ. ΒΑΣΙΛΙΚΩΝ
Ν. ΧΑΛΚΙΔΙΚΗΣ
κλ. 1:300.000

Αριθ. 22364/5424 (2)

Κίνηση της διαδικασίας σύνταξης Γενικού Πολεοδομικού Σχεδίου δημοτικού διαμερίσματος Κάτω Σχολαρίου, δήμου Μίκρας (Ν. Θεσσαλονίκης).

Ο ΥΠΟΥΡΓΟΣ ΠΕΡΙΒΑΛΛΟΝΤΟΣ, ΧΩΡΟΤΑΞΙΑΣ ΚΑΙ ΔΗΜΟΣΙΩΝ ΕΡΓΩΝ

Έχοντας υπόψη:

1. Τις διατάξεις του άρθρου 3 (παρ. 1) του Ν. 1337/1983 «Επέκταση των πολεοδομικών σχεδίων, οικιστική ανάπτυξη και σχετικές ρυθμίσεις» (Α΄ 33).

2. Τις διατάξεις του άρθρου 4 (παρ. 10) του Ν. 2508/1997 «Βιώσιμη οικιστική ανάπτυξη των πόλεων και οικισμών της Χώρας και άλλες διατάξεις» (Α΄ 124).

3. Τις διατάξεις του άρθρου 29Α του Ν. 1558/1985 «Κυβέρνηση και Κυβερνητικά Όργανα» (Α΄ 137) που προστέθηκε με το άρθρο 27 του Ν. 2081/1992 (Α΄ 154) και αντικαταστάθηκε με την παραγρ. 2α του άρθρου 1 του Ν. 2469/1997 (Α΄ 38).

4. Την 22/2001 γνωμοδότηση του δημοτικού συμβουλίου Μίκρας.

5. Την 7/συν. 10η/27.4.2001 γνωμοδότηση της Εκτελεστικής Επιτροπής του Οργανισμού Θεσσαλονίκης.

6. Το γεγονός ότι από τις κανονιστικές διατάξεις αυτής της απόφασης δεν προκαλείται δαπάνη σε βάρος του κρατικού προϋπολογισμού και του οικείου Ο.Τ.Α., αποφασίζουμε:

1. Την κίνηση της διαδικασίας σύνταξης του Γενικού Πολεοδομικού Σχεδίου του δημοτικού διαμερίσματος Κάτω Σχολαρίου του δήμου Μίκρας (Ν. Θεσσαλονίκης), τα όρια του οποίου φαίνονται με πράσινο χρώμα στο σχετικό πρωτότυπο διάγραμμα σε κλίμακα 1:300.000, που θεωρήθηκε από τον Προϊστάμενο της Διεύθυνσης Τοπογραφικών Εφαρμογών με την αριθμ. 22364/2001 πράξη του και που αντίτυπο του σε φωτοσμίκρυνση δημοσιεύεται με την παρούσα απόφαση.

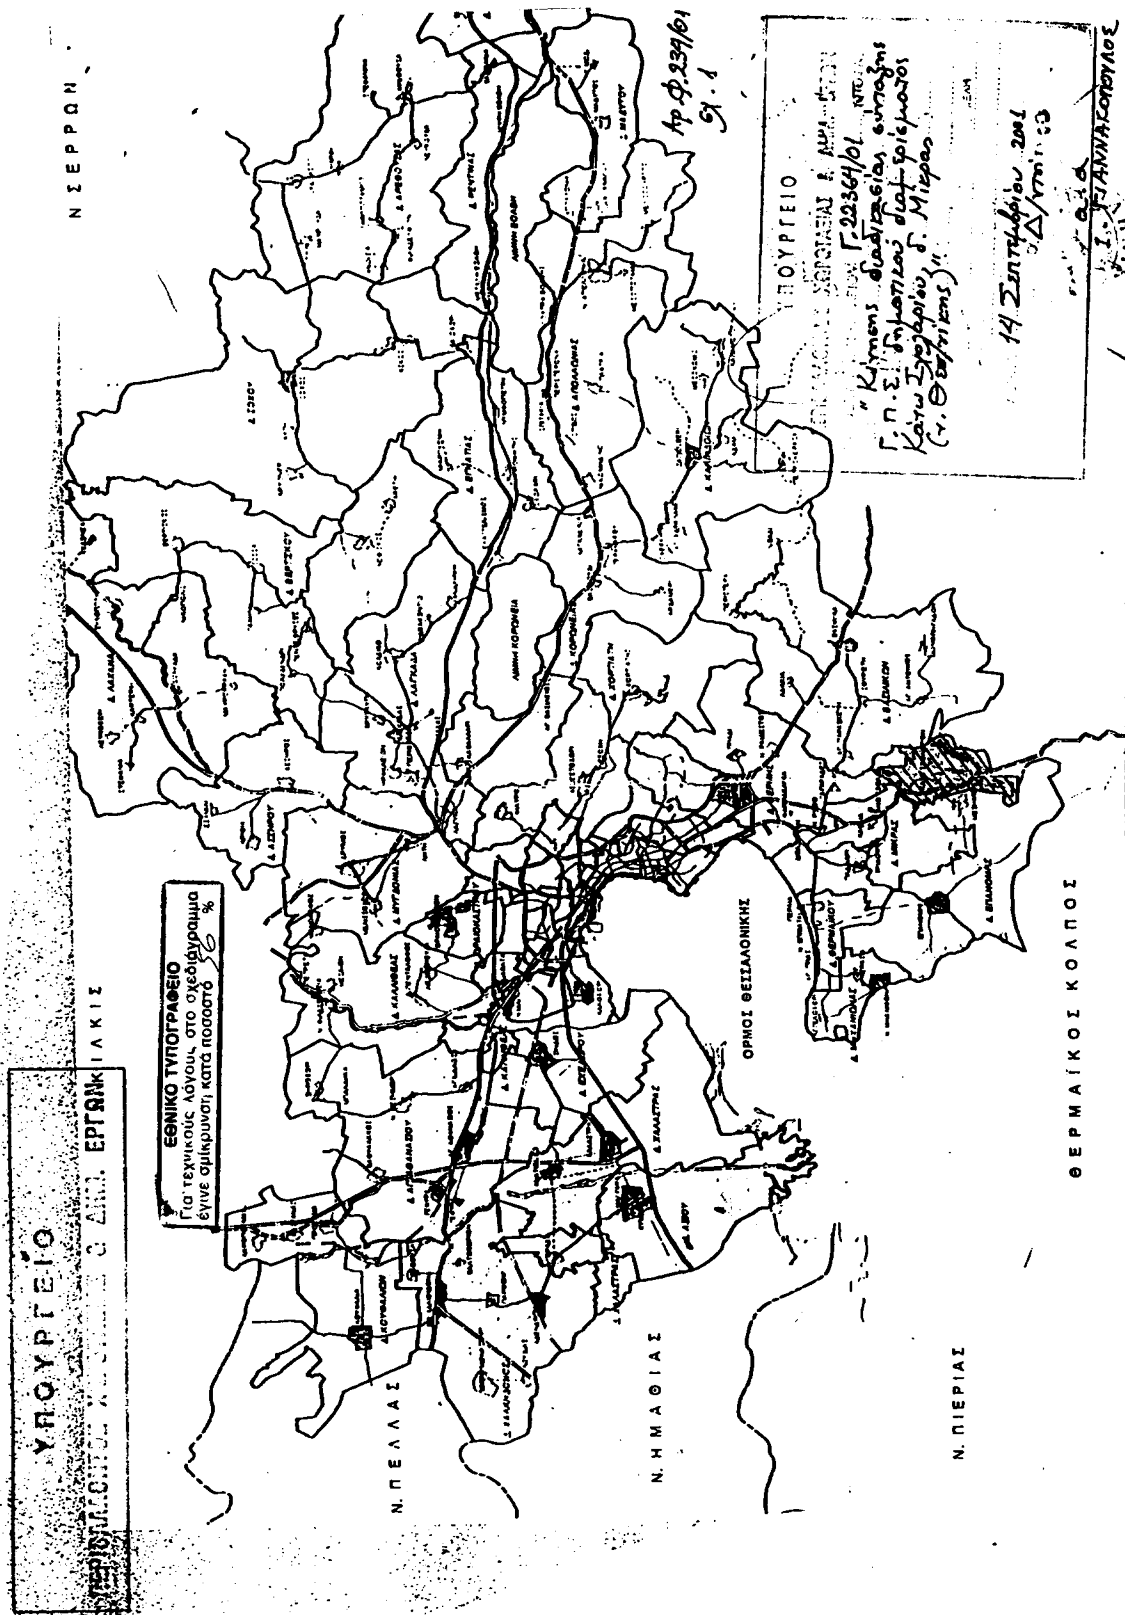
2. Η ισχύς της παρούσας απόφασης αρχίζει από τη δημοσίευση της στην Εφημερίδα της Κυβερνήσεως.

Η παρούσα απόφαση να δημοσιευθεί στην Εφημερίδα της Κυβερνήσεως.

Αθήνα, 14 Σεπτεμβρίου 2001

Ο ΥΠΟΥΡΓΟΣ

ΚΩΣΤΑΣ ΛΑΛΙΩΤΗΣ


Ν. ΣΕΡΡΩΝ
Ν. ΠΕΛΛΑΣ
Ν. ΗΜΑΘΙΑΣ
Ν. ΠΙΕΡΙΑΣ
ΟΡΜΟΣ ΘΕΣΣΑΛΟΝΙΚΗΣ
ΘΕΡΜΑΪΚΟΣ ΚΟΛΠΟΣ
ΛΙΜΝΗ ΚΟΡΩΝΕΙΑ
ΛΙΜΝΗ ΒΟΛΒΗ
ΥΠΟΥΡΓΕΙΟ
ΕΡΓΩΝ
ΕΘΝΙΚΟ ΤΥΠΟΓΡΑΦΕΙΟ
Για τεχνικούς λόγους, στο σχεδιάγραμμα
έγινε σμίκρυνση κατά ποσοστό 56 %
ΥΠΟΥΡΓΕΙΟ

Αριθ. 3173 (3)

Κήρυξη αναδοσωτέας έκτασης εμβαδού 1.131,000 στρεμμάτων στη θέση Πάτημα Πλαβούκου - Ντάρδιζα περιφέρειας του Δήμου Άνω Λιοσίων του Νομού Αττικής.

Ο ΓΕΝΙΚΟΣ ΓΡΑΜΜΑΤΕΑΣ ΠΕΡΙΦΕΡΕΙΑΣ ΑΤΤΙΚΗΣ

Έχοντας υπόψη:

1. Τις διατάξεις του Ν. 3200/55 «Περί Διοικητικής Αποκεντρώσεως», όπως αυτές τροποποιήθηκαν μεταγενέστερα.

2. τις διατάξεις του Ν.2503/1997 «Διοίκηση, οργάνωση, στελέχωση της Περιφέρειας κλπ.»

3. Τις διατάξεις της παρ. 3 του άρθρου 117 του Συντάγματος της Χώρας.

4. Τις διατάξεις του Ν. 998/79 «Περί προστασίας των Δασών και των Δασικών εν γένει εκτάσεων της Χώρας» και ειδικότερα:

α) του άρθρου 41 παρ. 1

β) του άρθρου 38 παρ. 1

5. Τις διαταγές του Υπουργείου Γεωργίας:

α) 160417/1180/8.7.80, «Περί οδηγιών για τις αναδασωτέες εκτάσεις».

β) 182447/3049/24.9.80.

6. Την αριθ. 4170/14.8.2001 πρόταση του Δασαρχείου Πάρνηθας σχετικά με την κήρυξη αναδασωτέας, της αναφερόμενης στο θέμα έκτασης, αποφασίζουμε:

Κηρύσσουμε αναδασωτέα Δημόσιο δάσος δασική έκταση εμβαδού 1.131,000 στρεμμάτων (χιλίων εκατόν τριάντα ενός στρεμμάτων που βρίσκεται στη θέση Πάτημα Πλαβούκου - Ντάρδιζα περιφερείας του Δήμου Άνω Λιοσίων Νομού Αττικής και η οποία απεικονίζεται με στοιχεία 1, 2, 3.......45, 46, 1 και μαύρη διαγράμμιση στο προσαρτημένο στην παρούσα Απόφασή μας διάγραμμα, το οποίο αποτελεί αναπόσπαστο μέρος αυτής και έχει όρια:

ΑΝΑΤΟΛΙΚΑ: Δάσος

ΔΥΤΙΚΑ: Δάσος

ΒΟΡΕΙΑ: Δάσος

ΝΟΤΙΑ: Δάσος και εν μέρει μη δασικές εκτάσεις

Σκοποί της κήρυξης της ανωτέρω έκτασης αναδασωτέας είναι, η διατήρηση του δασικού χαρακτήρα αυτής, ο αποκλεισμός διάθεσής της για άλλη χρήση και η αποκατάστασή της σ' αυτή καταστραφείσης κατά των πυρκαϊά της 9.8.2001 δασικής, βλάστησης αποτελούμενης από δάσος Χαλεπίου Πεύκης, με υπόροφο αείφυλλα πλατύφυλλα πυκνότητας κυμαινομένης από 0,3 έως 0,9.

Η απόφαση αυτή να δημοσιευθεί στην Εφημερίδα της Κυβερνήσεως.

Αγία Παρασκευή, 12 Σεπτεμβρίου 2001

Ο Γενικός Γραμματέας Περιφέρειας
ΜΙΧΑΗΛ ΚΥΡΙΑΚΙΔΗΣ

ΥΠΟΜΝΗΜΑ
ΚΛΙΜΑΚΑ 1:5000
Α Φ Χ 6434/8

Έκταση που καταστράφηκε από την πυρκαγιά στις 09-08-2001
1,2,3,...44,45,46,1 έκταση που προτείνεται να κηρυχθεί αναδασωτέα εμβαδού ≈4131,00στρ. (εξαιρούνται της αναδασωτέας οι εκτάσεις που την ημέρα της πυρκαγιάς δεν έφεραν βλάστηση και νόμιμως υφιστάμενη αγρία)

Αχαρνές 10-08-2001

Ο ΣΥΝΤΑΚΤΗΣ

ΠΑΠΑΓΕΩΡΓΙΟΥ ΓΕΡΑΣΙΜΟΣ
ΔΑΣΟΛΟΓΟΣ

ΕΘΝΙΚΟ ΤΥΠΟΓΡΑΦΕΙΟ
Για τεχνικούς λόγους στο σχεδιάγραμμα έγινε σμίκρυνση κατά ποσοστό

ΠΡΟΣΑΡΤΑΤΑΙ
Στην αριθ. ... απόφασή μας
Αγ. Παρασκευή ... 12/1 ... 2001
Ο Γεν. Γραμματέας Περιφέρειας Αττικής

ΜΙΧΑΗΛ ΚΥΡΙΑΚΙΔΗΣ

ΑΚΡΙΒΕΣ ΑΝΤΙΓΡΑΦΟ
Το Γραφείο Γραμματείας

Δημήτριος ... Δασοπόνος ...

ΠΑΠΑΓΕΩΡΓΙΟΥ ΓΕΡΑΣΙΜΟΣ
ΔΑΣΟΛΟΓΟΣ

Αριθ. 4556/2000 (4)

Κήρυξη ως αναδασωτέας εκτάσεως 0,275 στρεμ. στη θέση «Οδός Σοφ. Βενιζέλου, Άνω Ηλιούπολης του Δήμου Ηλιούπολης του Νομού Αττικής.

Ο ΓΕΝΙΚΟΣ ΓΡΑΜΜΑΤΕΑΣ ΠΕΡΙΦΕΡΕΙΑΣ ΑΤΤΙΚΗΣ

Έχοντας υπόψη:

1. Τις διατάξεις του Ν. 3200/55 «Περί Διοικητικής Αποκεντρώσεως», όπως αυτές τροποποιήθηκαν μεταγενέστερα.

2. Τις διατάξεις του Ν. 2503/1997 «Διοίκηση, οργάνωση, στελέχωση της Περιφέρειας κλπ.

3. Τις διατάξεις της παρ. 3 του άρθρου 117 του Συντάγματος της Χώρας.

4. Τις διατάξεις του Ν. 998/79 «Περί προστασίας των Δασών και των Δασικών εν γένει εκτάσεων της Χώρας» και ειδικότερα:

α) Του άρθρου 41 παρ. 1

β) Του άρθρου 38 παρ. 1

5. Τις διαταγές του Υπουργείου Γεωργίας:

α) 160417/1180/8.7.80, «Περί οδηγιών για τις αναδασωτέες εκτάσεις».

β) 182447/3049/24.9.80.

6. Την αριθ. 8915/20.11.2000 πρόταση του Δασαρχείου Πεντέλης σχετικά με την κήρυξη ως αναδασωτέας, της αναφερομένης στο θέμα εκτάσεως, αποφασίζουμε:

Κηρύσσουμε αναδασωτέα: ώστε να αποκλεισθεί η διαάθεσή της για άλλο προορισμό, τη δημόσια δασική έκταση (δάσος), εμβαδού διακοσίων εβδομήντα πέντε χιλιοστών του στρέμματος (0,275), στη θέση «Οδός Σοφ. Βενιζόλου, Άνω Ηλιούπολης, περιφερείας Δήμου Ηλιούπολης, Ν. Αττικής, με σκοπό τη διατήρηση του χαρακτήρα του δάσους και την επαναδημιουργία της δασικής βλάστησης η οποία, αποτελούμενη από Χ. Πεύκη καταστράφηκε με τη διαμόρφωση της έκτασης με μηχανικόμέσος (προωθητήρα) και τη μετατροπή της σε χώρο αναψηχής κατά μήνα Μάϊο 1999.

Η ανωτέρω έκταση αποτελεί το κράσπεδο της οδού Σοφ. Βενιζέλου Άνω Ηλιούπολης είναι κηρυγμένη αναδασωτέα με την αριθ. 108424/1934 απόφαση Υπουργείου Γεωργίας (ΦΕΚ 133/1934/τεύχος Β΄) και προσδιορίζεται από τα στοιχεία: Α - Β - Γ - Δ - Α όπως φαίνονται στο συνημμένο διάγραμμα το οποίο αποτελεί αναπόσπαστο μέρος της αποφάσεως αυτής και έχει όρια:

Ανατολικά: Με δημόσια δασική έκταση (δάσος), κηρυγμένη αναδασωτέα.

Δυτικά: Ομοίως ως άνω.

Βόρεια: Με οδό Σοφ. Βενιζέλου.

Νότια: Με δημόσια δασική έκταση κηρυγμένη αναδασωτέα.

Η παρούσα απόφαση να δημοσιευθεί στην Εφημερήδα της Κυβερνήσεως.

Αγία Παρασκευή, 12 Σεπτεμβρίου 2001

Ο Γενικός Γραμματέας Περιφέρειας
ΜΙΧΑΗΛ ΚΥΡΙΑΚΙΔΗΣ

ΤΟΠΟΓΡΑΦΙΚΟ ΔΙΑΓΡΑΜΜΑ

Δημοσίας δασικής εκτάσεως στη θέση οδός Σοφ. Βενιζέλου περιφερείας Ηλιούπολης Άνω Ηλιούπολη η οποία κατεχόμενη από τους [illegible] Χατζηευστρατίου του Σάββα [illegible]

ΑΚΡΙΒΕΣ ΑΝΤΙΓΡΑΦΟ
Το Γραφείο Γραμματείας

Δημήτριος Σκουληκαρίτης
Δασοπόνος με Α' βαθμό

ΚΛΙΜΑΞ 1:500

Ε = 275,0 τ.μ.

Δάσος Χαλπύνης

Δημόσια Δασική Έκταση

Δ, Γ, Α, Β; 5, 55, 5, 55

Α οδός Σοφ. Βενιζέλου Β

ΘΕΣΗ ΕΚΤΑΣΕΩΣ

ΑΠΟΣΠΑΣΜΑ ΧΑΡΤΗ ΓΥΣ 6455/6

Ο Δασοπόνος
ΔΗΜΗΤΡΙΟΣ ΚΑΠΟΓΙΑΝΝΗΣ
ΔΑΣΟΠΟΝΟΣ

ΠΡΟΣΑΡΤΑΤΑΙ
Εις το υπ' αριθ. 8915/20-11-2000
Έγγραφο του Δασαρχείου Πεντέλης
Γέρακας 20-11-2000
Ο
Δασάρχης

Αναστάσιος Καζάσης
Δασολόγος

ΠΡΟΣΑΡΤΑΤΑΙ
Στην αριθ. [illegible]/2001
απόφασή μας
Αγ. Παρασκευή 12-9-2001
Ο Γεν. Γραμματέας
Περιφέρειας Αττικής

ΜΙΧΑΗΛ ΚΥΡΙΑΚΙΔΗΣ

ΕΘΝΙΚΟ ΤΥΠΟΓΡΑΦΕΙΟ
Για τεχνικούς λόγους στο σχεδιάγραμμα έγινε σμίκρυνση κατά ποσοστό 55%

Ο Συντάξας
ΔΗΜΗΤΡΙΟΣ ΚΑΠΟΓΙΑΝΝΗΣ
ΔΑΣΟΠΟΝΟΣ

23/11
Το Γραφείο Γραμμ.